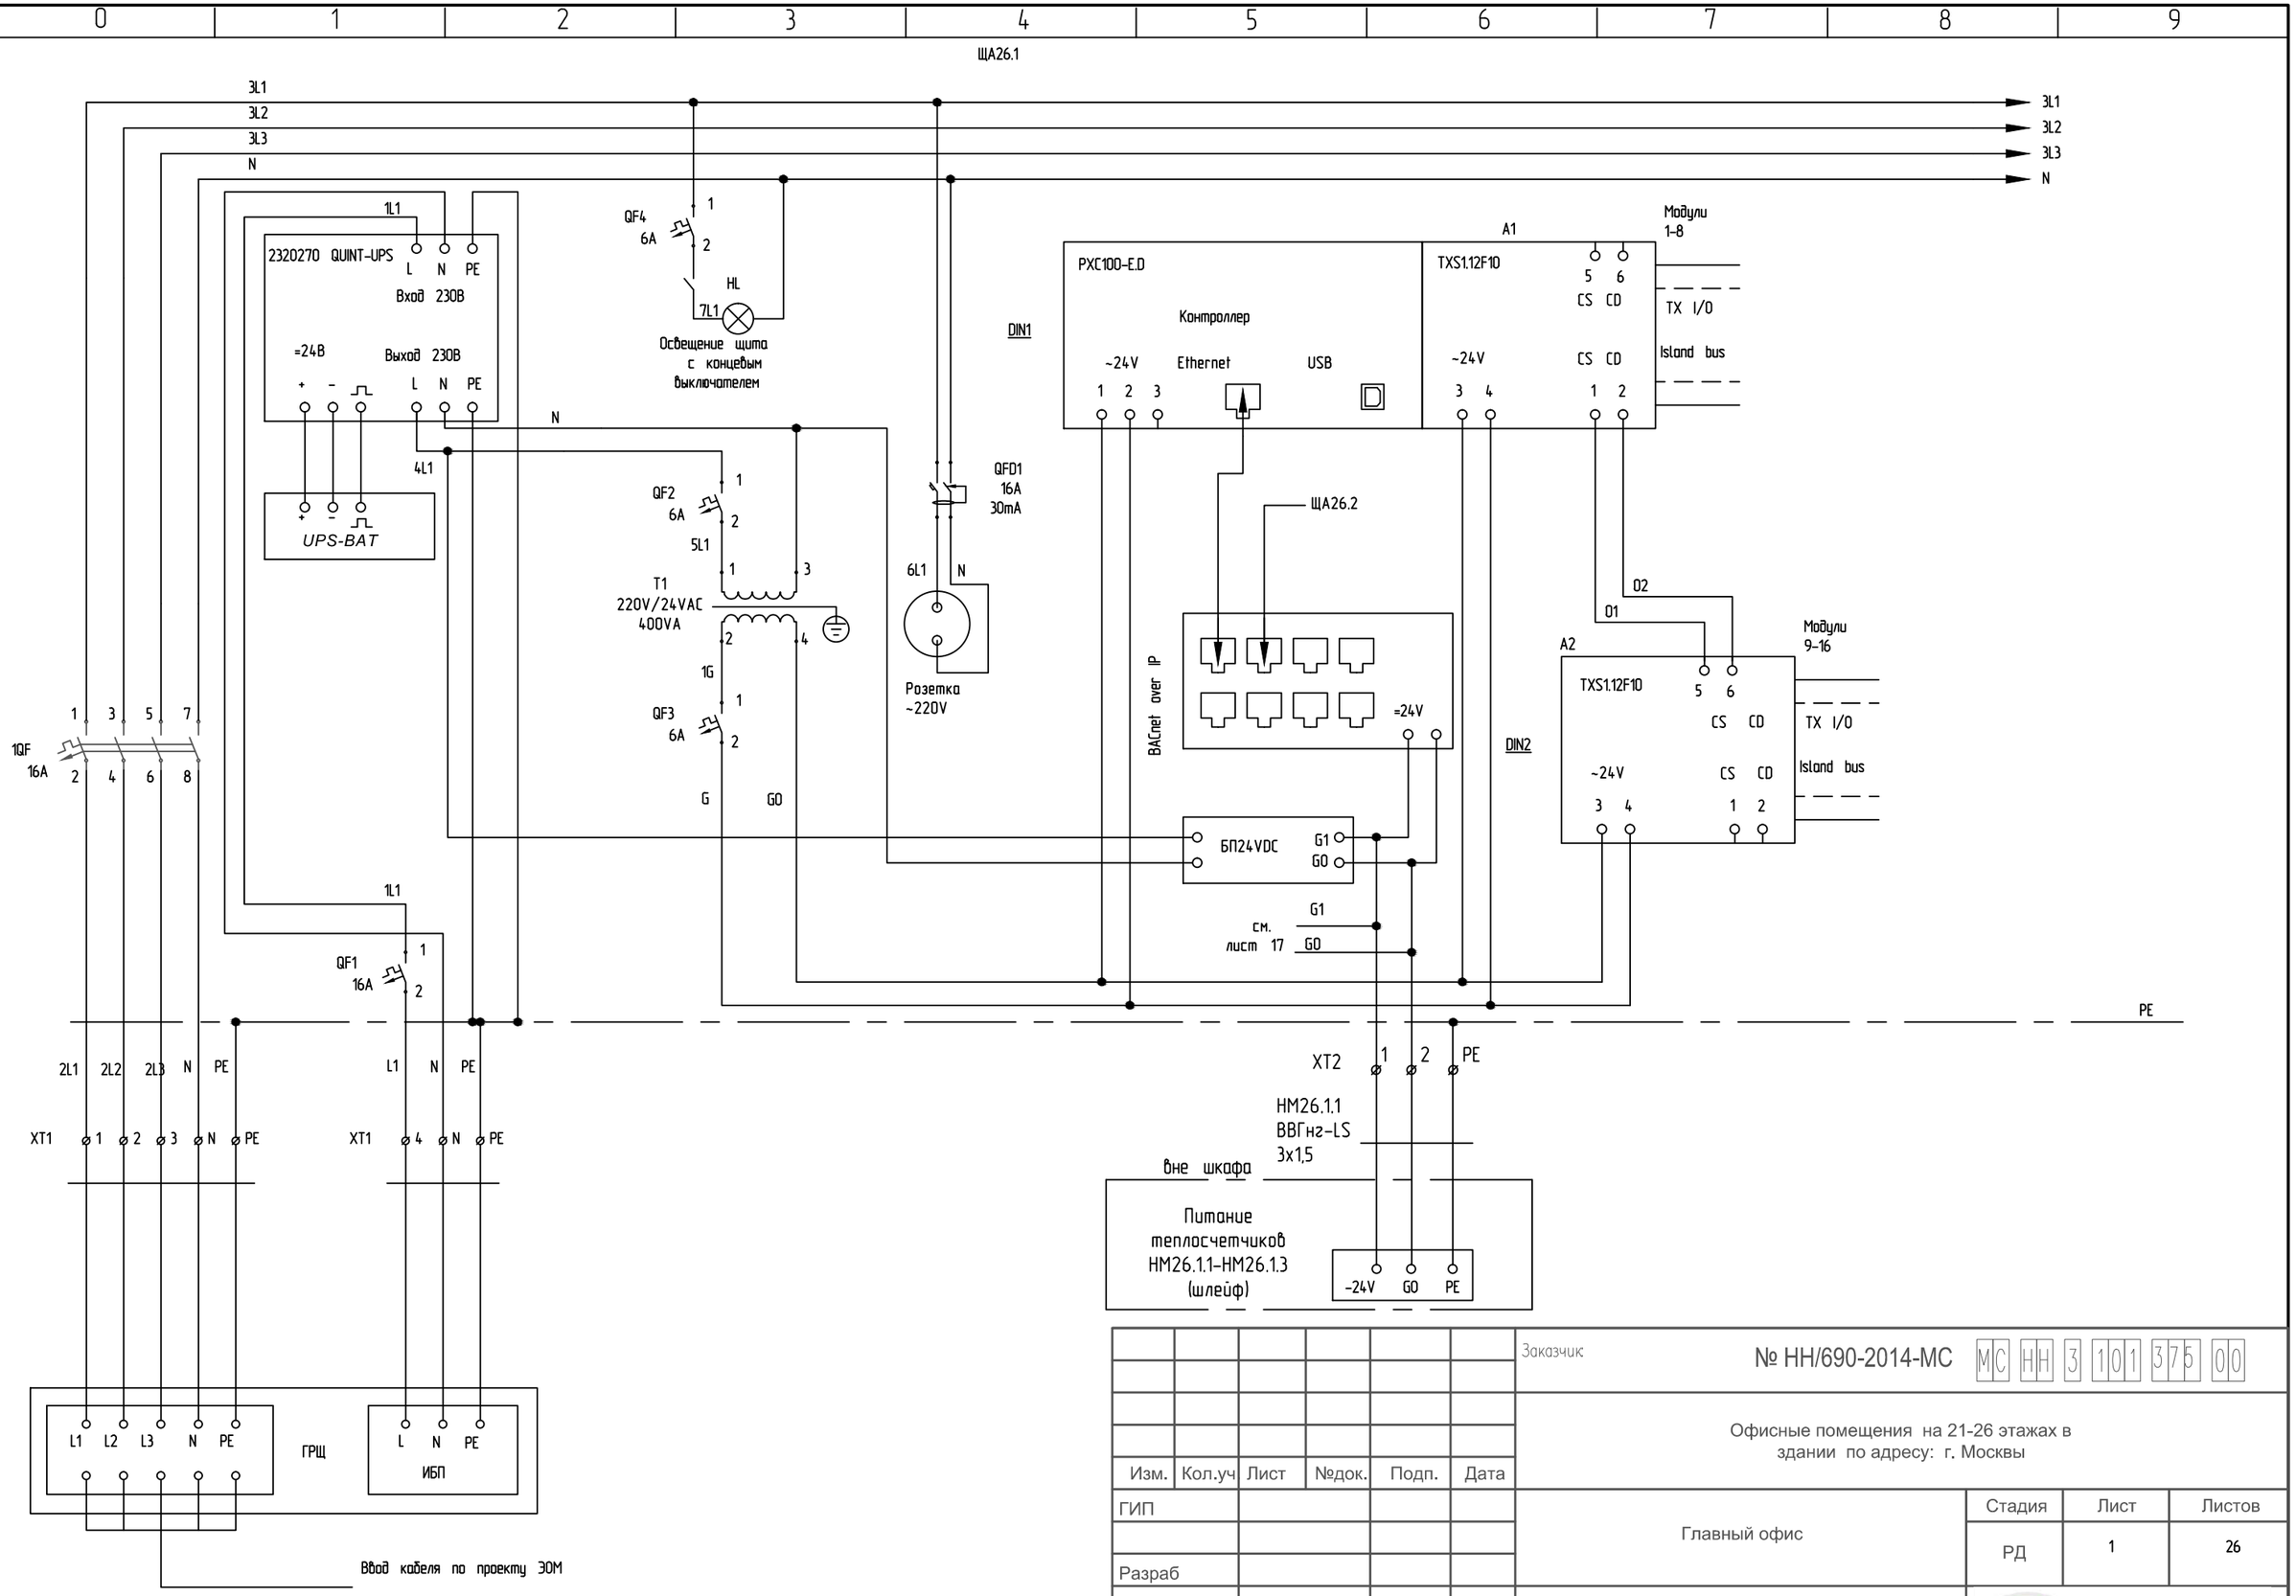

						Заказчик	№ НН/690-2014-МС МС НН 3 101 375 00
						Офисные помещения на 21-26 этажах в здании по адресу: г. Москвы	
Изм.	Кол.уч	Лист	№док.	Подп.	Дата		
ГИП						Главный офис	Стадия: РД; Лист: 1; Листов: 26
Разраб							
Проверил						Щит автоматики ЩА26.1 на 26 этаже	ПОЛИСЕРВИС ЦФО

Формат А3